


F. ST. + 7.58  
F. BR. + 5.93  
R. BR. + 5.85

F. ST. + 7.58  
F. BR. + 5.93  
R. BR. + 5.85

GELÄNDER SIEHE SPEZ. PLAN

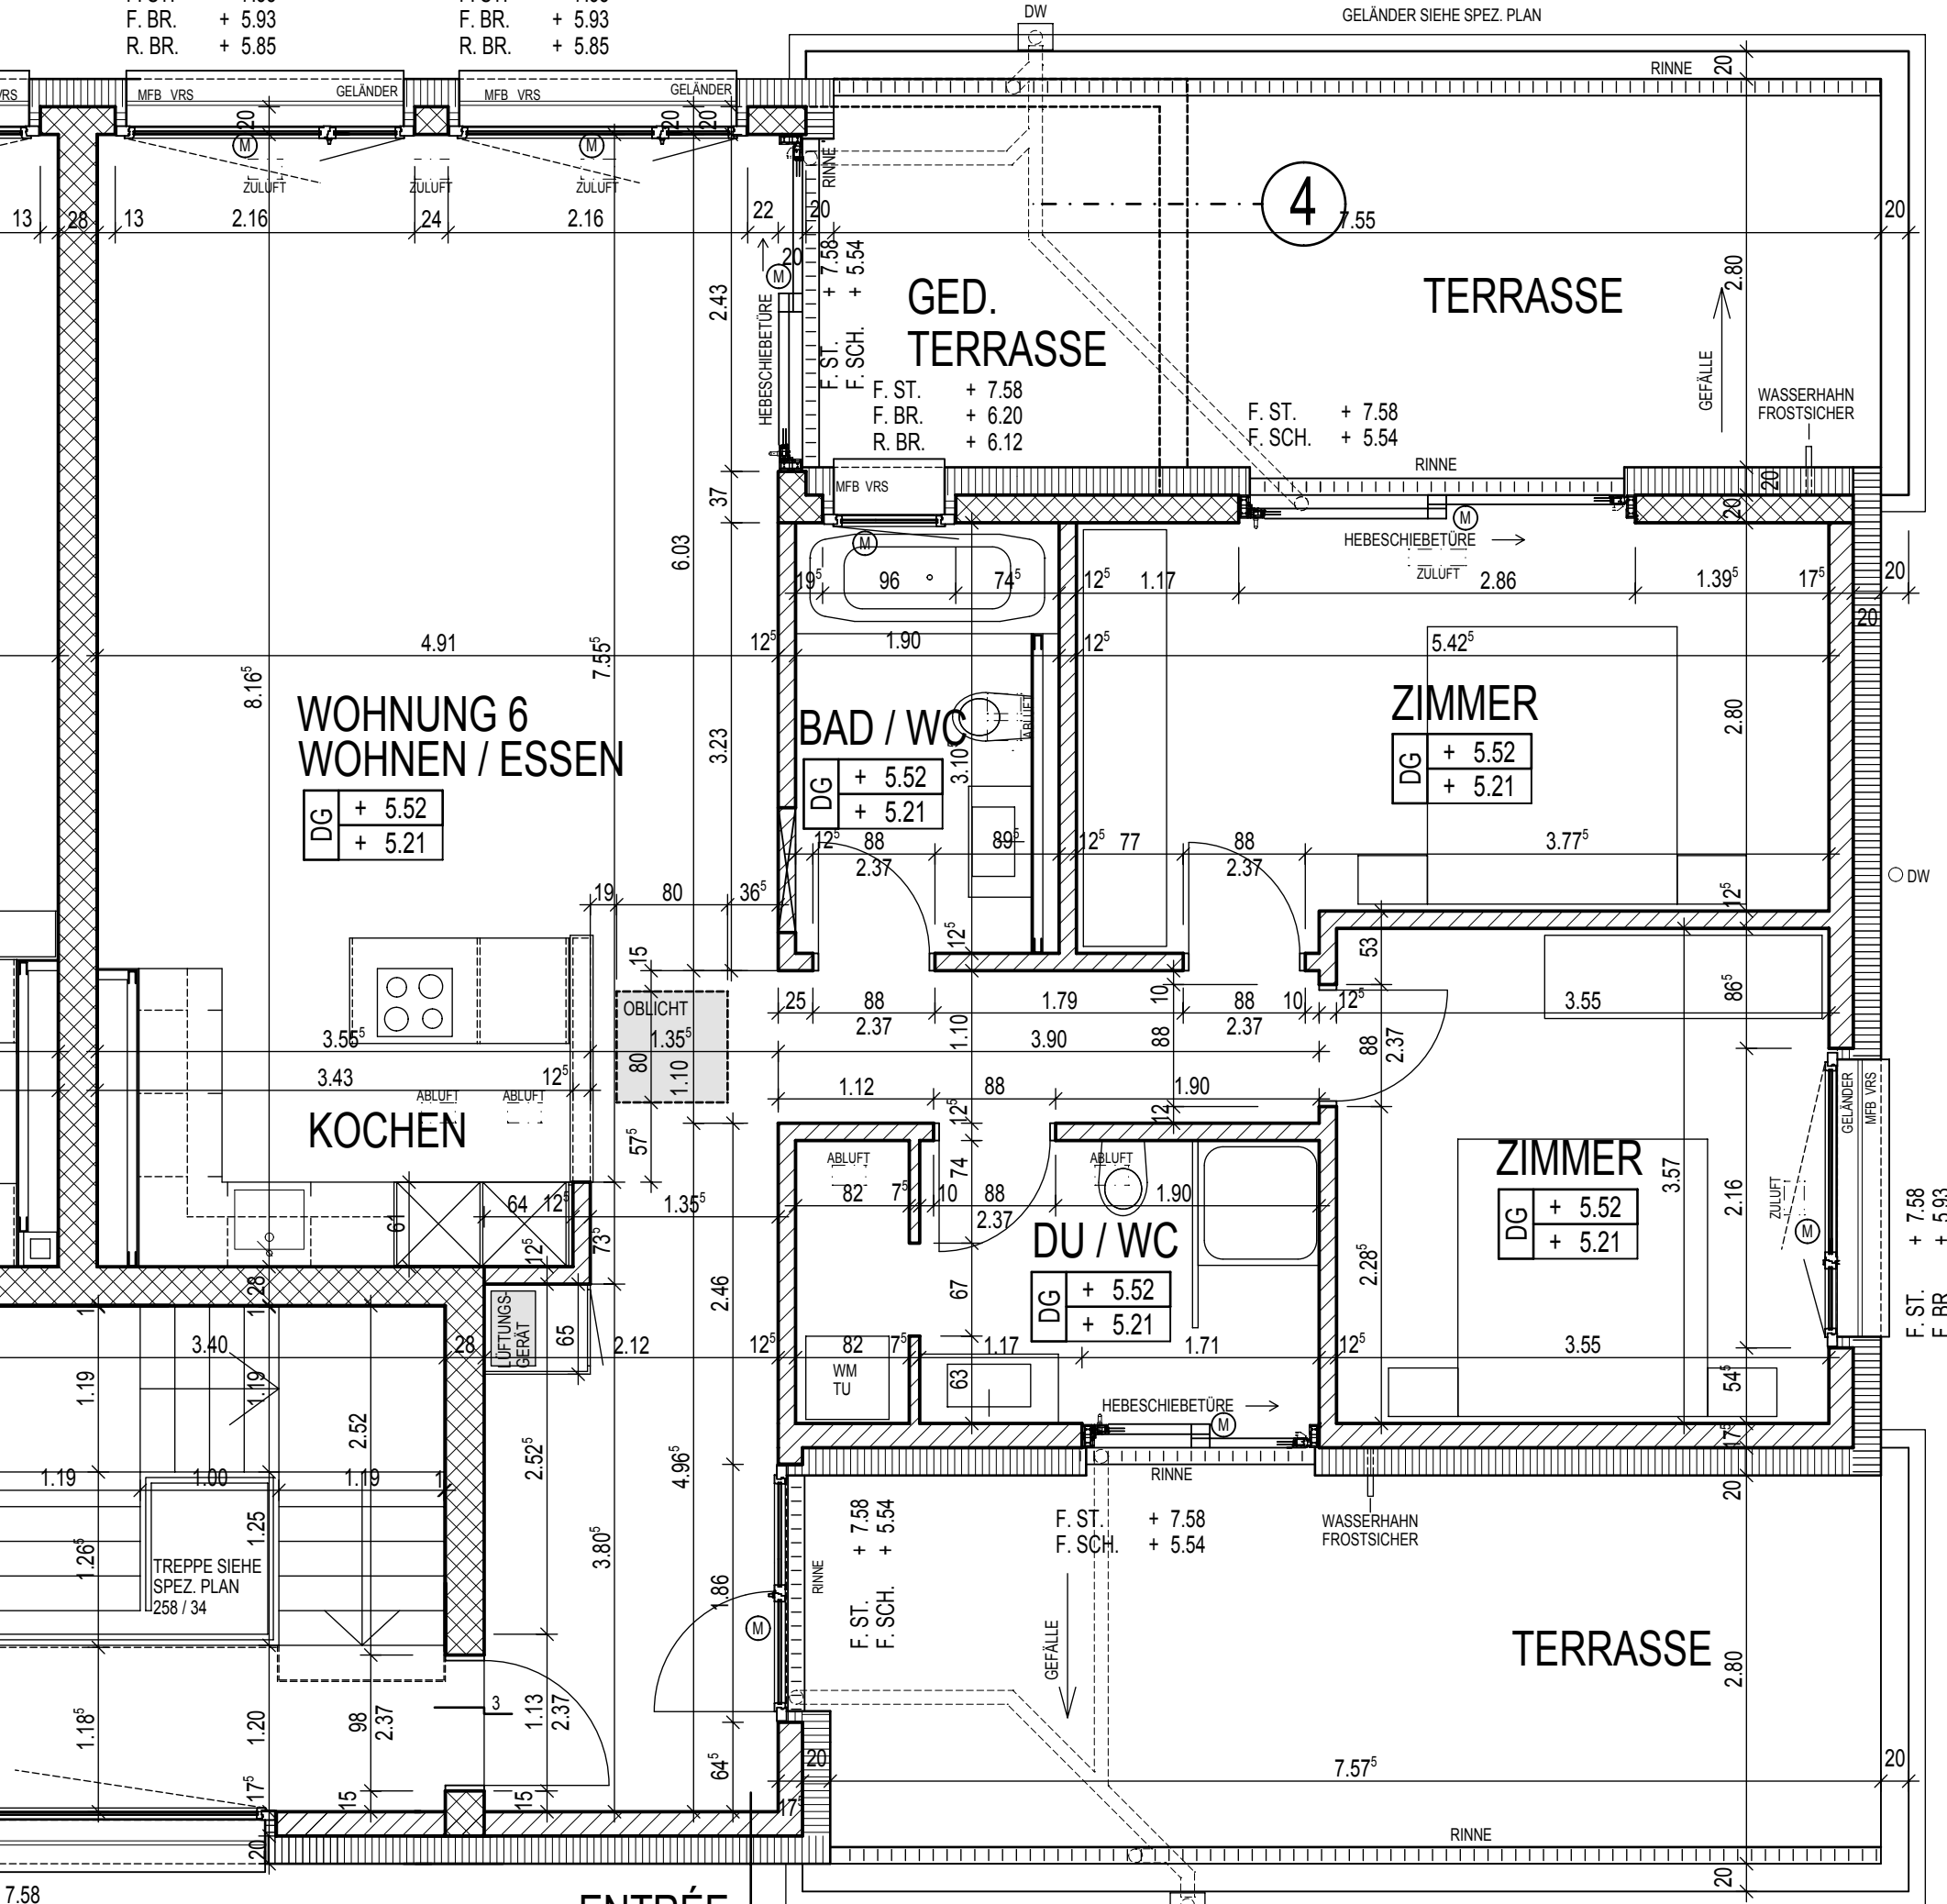

7.58  
5.93  
5.85

ENTRÉE

DG + 5.52  
+ 5.21

F. ST. + 7.58  
F. BR. + 5.93  
R. BR. + 5.85

GELÄNDER SIEHE SPEZ. PLAN